


ISOLERAT GOLV, TYP III

TF-DÖRR

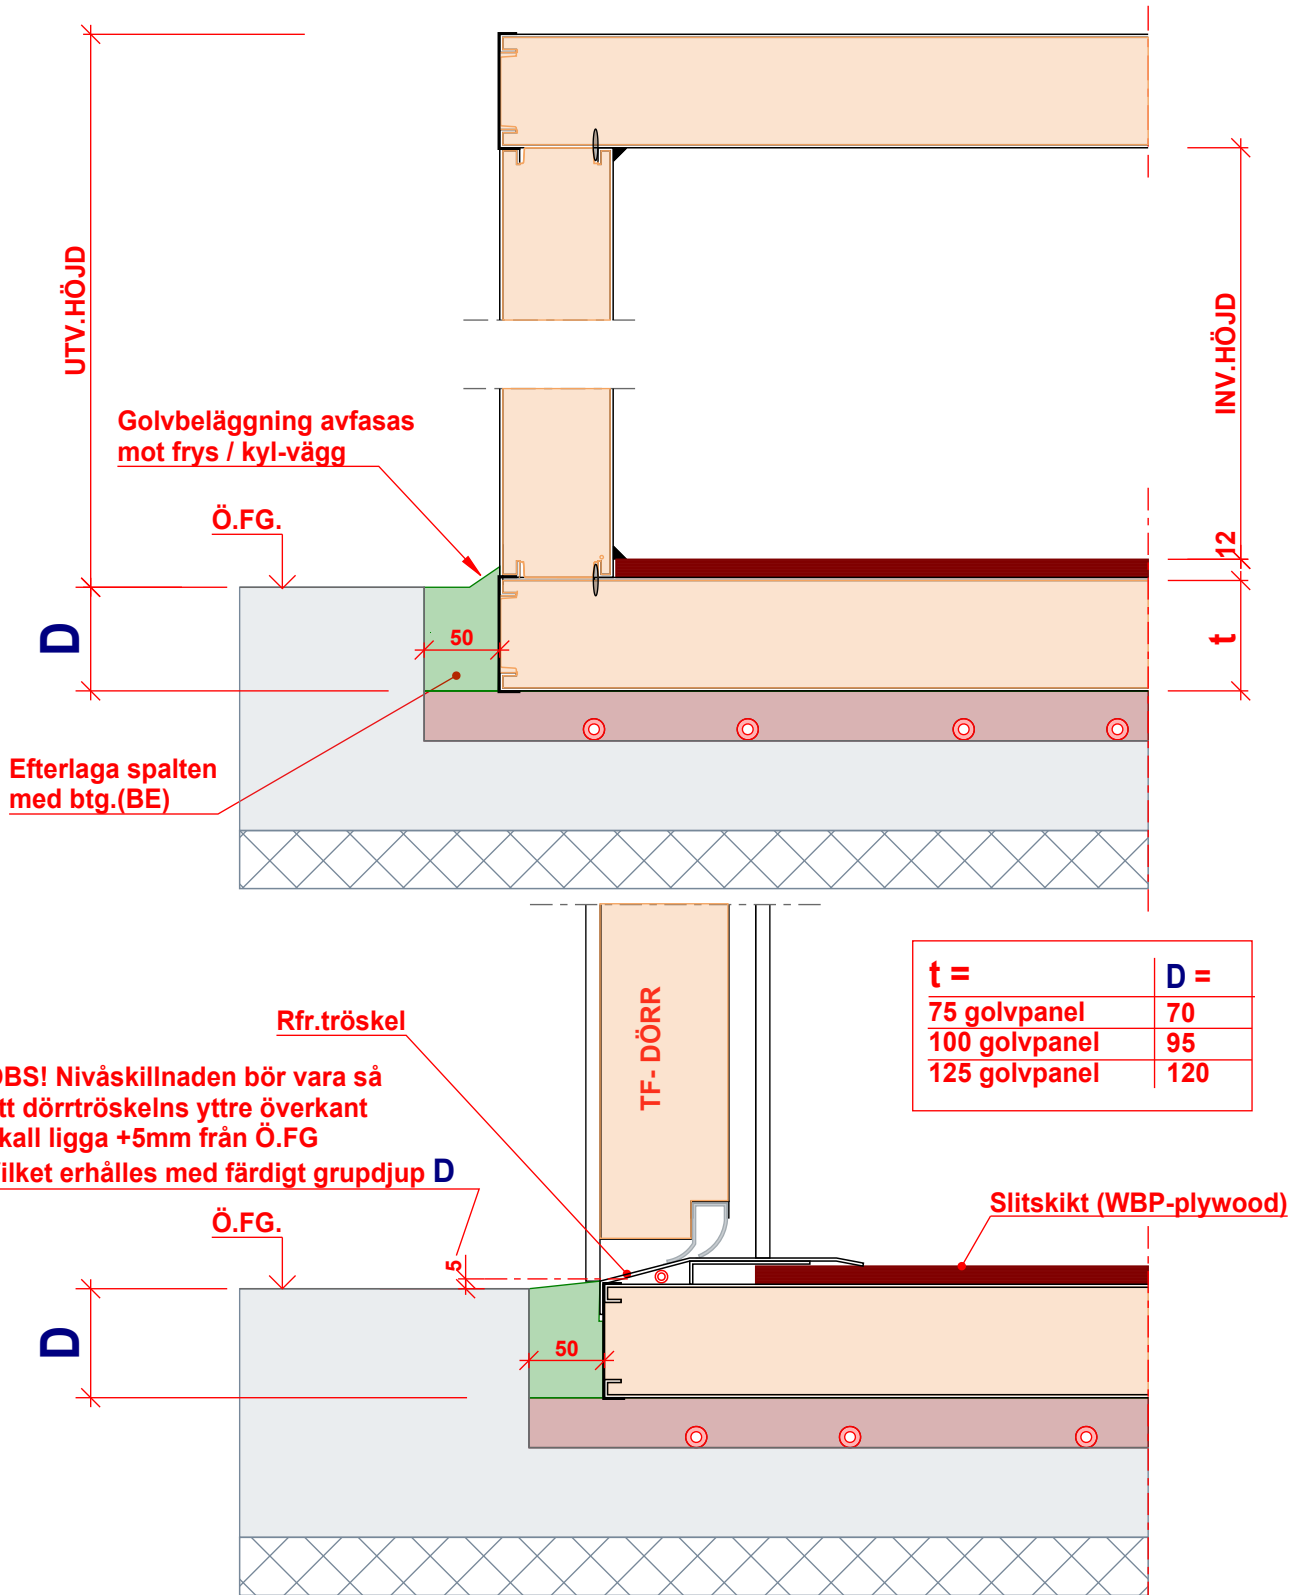

t =	D =
75 golvpanel	70
100 golvpanel	95
125 golvpanel	120

ARBETS-RITNING

BET|ANT | ÄNDRINGEN AVSER | SIGN | DATUM

Cirkulation

Kund:

Inköpare:

Arbetsledare:

Övriga berörda:

Tel:

Tel:

Tel:

Golvtyper

Golvtyp III

MED TF-DÖRR

SKALA 1:5

Ritad av

GF

Datum

2025

Sista ändringsdag

Godkänd av kund
för produktion

Sign. Kund

Datum

Finnebäcks AB
Frysen, S-671 70 EDANE
0570 - 727770

Ritningsnummer

1-031

Rev