ISOLERAT GOLV, TYP III , MED H-LTD-TRÖSKEL

ÖVERGJUTEN GOLVPANEL

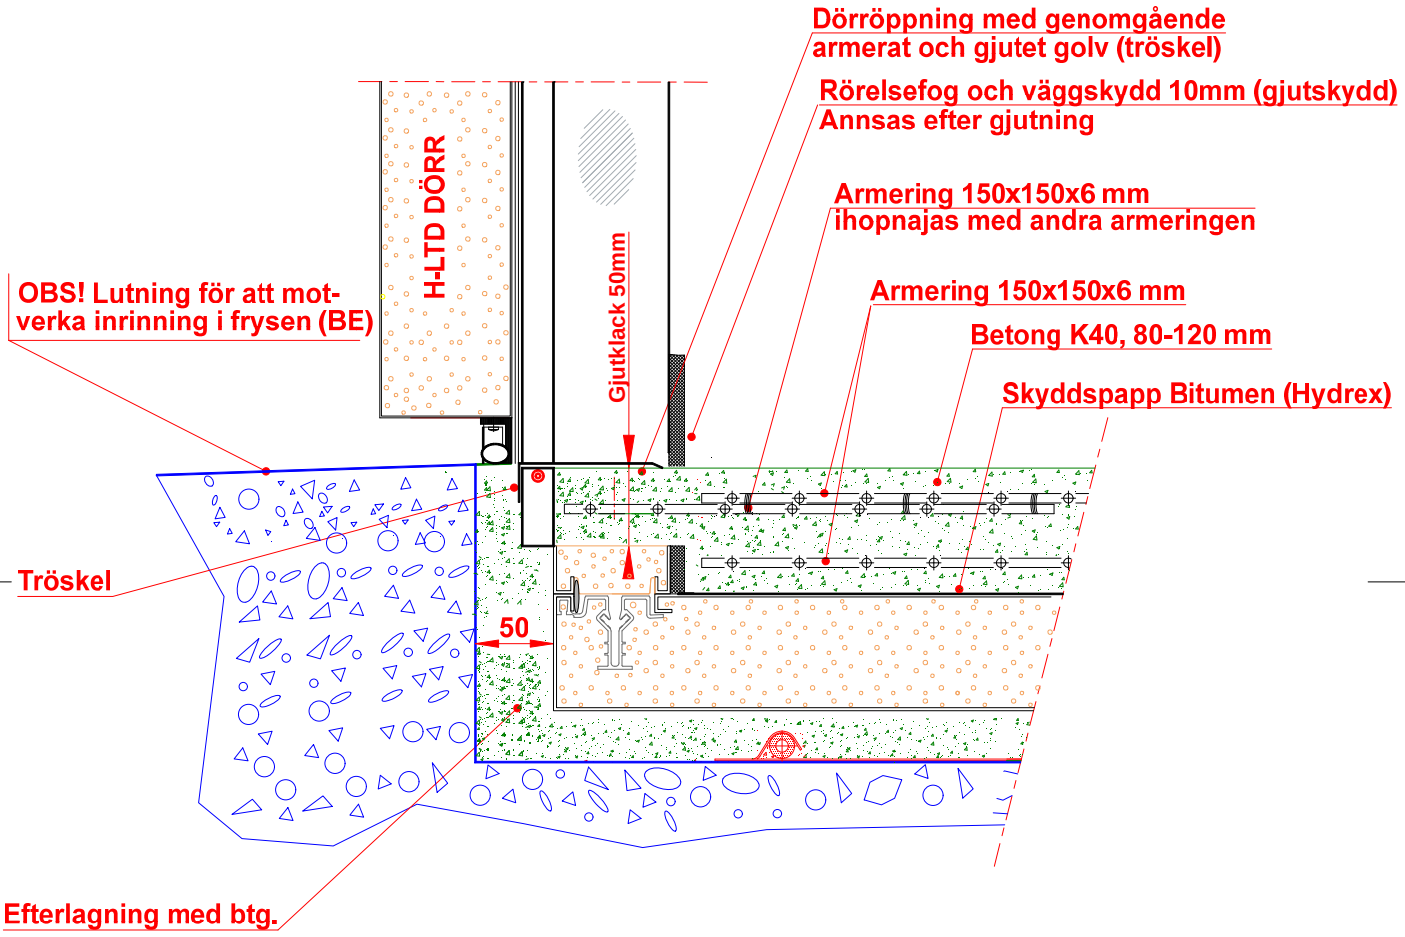

ARBETSRITNING

BET	ANT	ÄNDRINGEN AVSER	SIGN	DATUM

Cirkulation
Kund:
Inköpare: Tel:
Arbetsledare: Tel:
Övriga berörda: Tel:

Ritad av	Datum	Sista ändringsdag
GF	2011-02-15	
Godkänd av kund för produktion	Sign. Kund	Datum

GOLVTYPER

Golvtyp III

H-LTD-TRÖSKEL/ÖVERGJUTEN GOLVPANEL

SKALA 1:5

Finnebäcks AB
Box 26, 671 06 EDANE
0570 - 727770, Fax 727771

Ritningsnummer	Rev
1-031	