
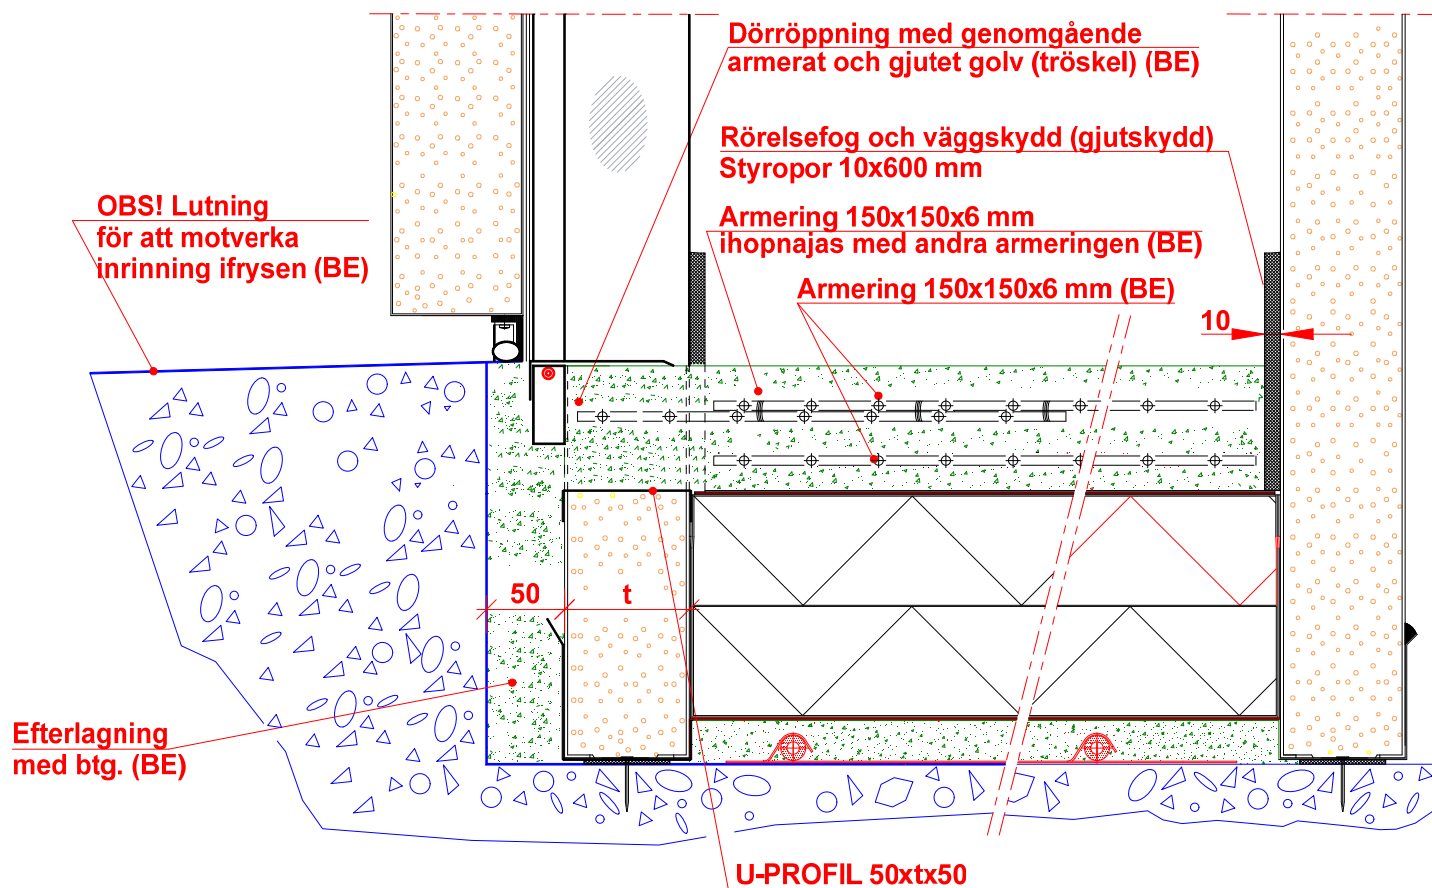


PLATTSISOLERAT GOLV, Typ IV

MED H-LTD-TRÖSKEL

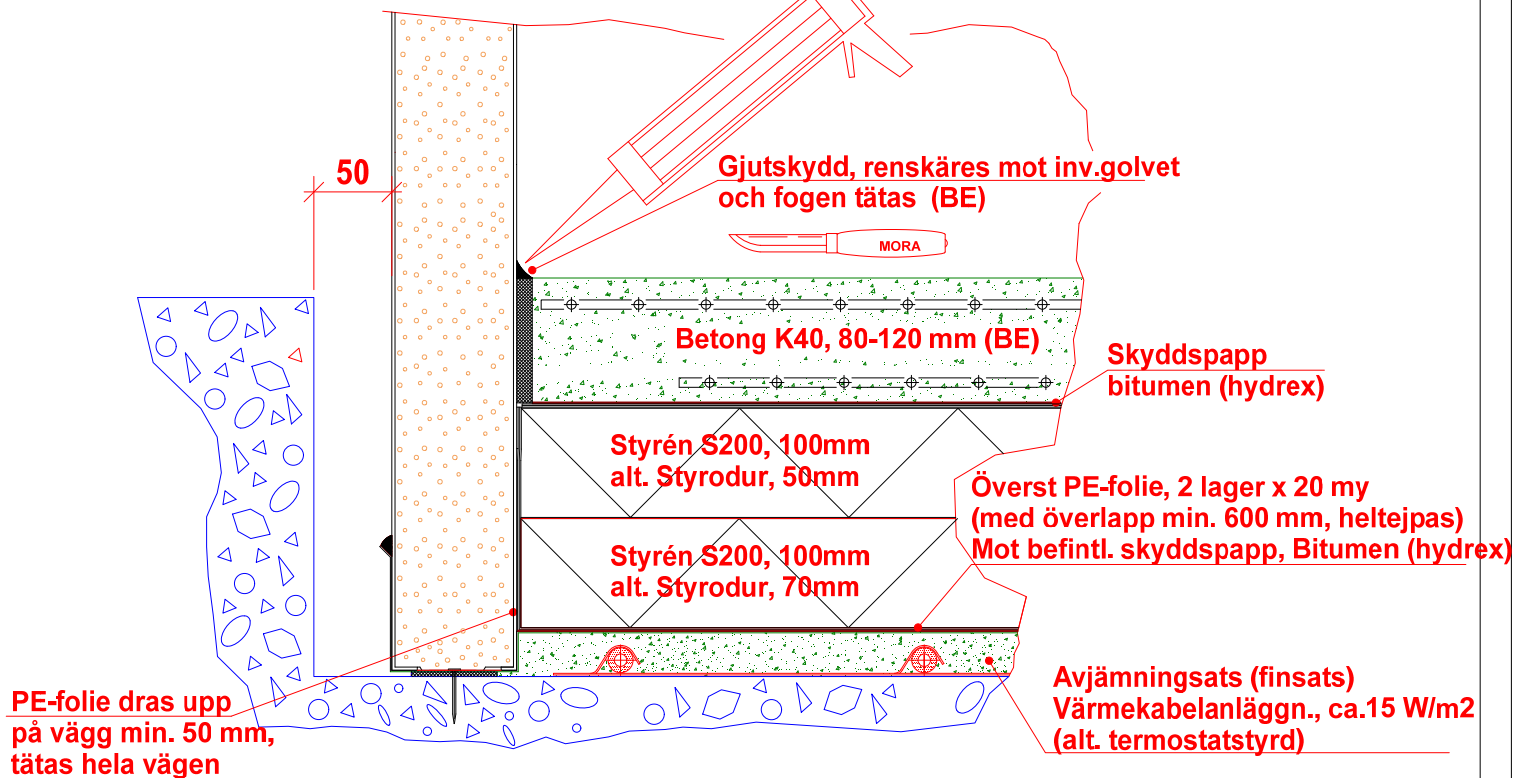

ARBETSRITNING

BET ANT ÄNDRINGEN AVSER SIGN DATUM

Cirkulation

Kund:

Inköpare:

Arbetsledare:

Övriga berörda:

Tel:

Tel:

Tel:

GOLVTYPER

Golvtyp IV

Med H-LTD-Tröskel

SKALA 1:5

Ritad av
GF

Datum

2000-10-04

Sista ändringsdag

Finnebäcks AB
Frysen, 671 70 EDANE
0570 - 727770, Fax 727771

Ritningsnummer

1-040

Rev

Godkänd av kund
för produktion

Sign. Kund

Datum